



KRISTALLSPACES

MOUNTAIN SPA RESORT FIEBERBRUNN


www.kristall-spaces.com

ALL-SUITE
RESORTS

36 Apartments aufgeteilt auf 5 Ebenen

Restaurant / bar & Wellnessbereich

Fertigstellung Winter 2018/19

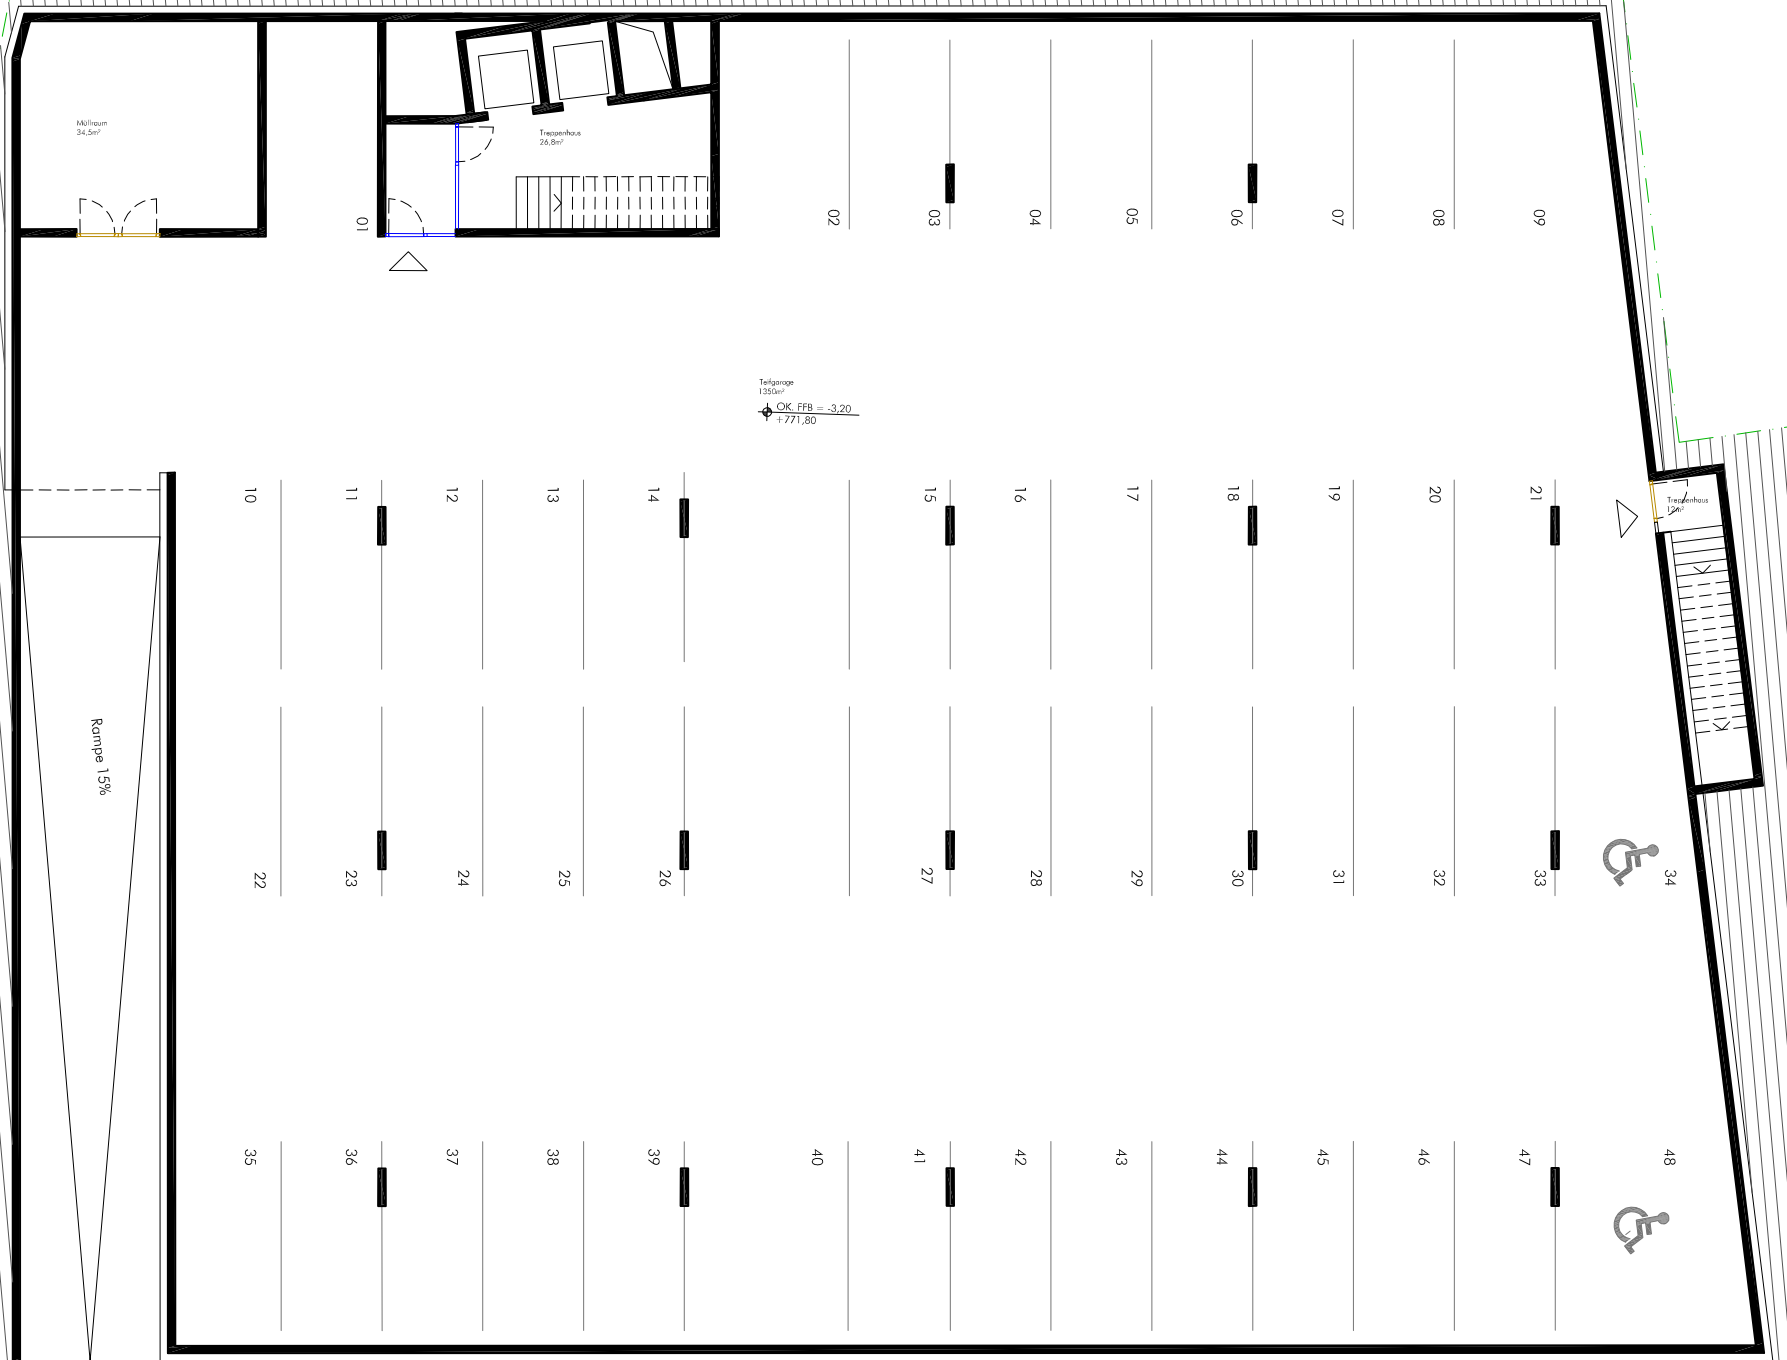

TIEFGARAGE / UNDERGROUND PARKING

Entrance from the Dorfstrasse

vorentwurf fieberbrunn

Ebene -01

m 1:200



PR peter r
archite
maria theresien strasse 23 6020
t +43 512 565564 i www.pe

14 Jun

ERDGESCHOSS / GROUND FLOOR

Reception, ski room
Restaurant / bar
Wellnessbereich



vorentwurf fieberbrunn

Ebene 00

m 1:200
10m



PR peter r
archite
maria theresien strasse 23 602
t +43 512 565564 i www.pe

14 Jun

ERSTER STOCK / FIRST FLOOR

10 Apartments



vorentwurf fieberbrunn

Ebene_01

m 1:200



pr peter reiter
architekten
maria theresien strasse 23 6020 innsbruck
t +43 512 565564 i www.peterreiter.at

14 Juni 2017

ZWEITER STOCK / SECOND FLOOR

8 Apartments
+
2 Duplex Apartments



vorentwurf fieberbrunn

Ebene_02

m 1:200



pr peter reiter
architekten
maria theresien strasse 23 6020 innsbruck
t +43 512 565564 i www.peterreiter.at

14 Juni 2017

DRITTER STOCK / THIRD FLOOR

9 Apartments



vorentwurf fieberbrunn

Ebene_03

m 1:200



pr peter reiter
architekten
maria theresien strasse 23 6020 innsbruck
t +43 512 565564 i www.peterreiter.at

14 Juni 2017

VIERTER STOCK / FOURTH FLOOR

4 Penthouse apartments
3 Duplex apartments



vorentwurf fieberbrunn

Ebene_04

m 1:200




pr peter reiter
architekten
maria theresien strasse 23 6020 innsbruck
t +43 512 565564 i www.peterreiter.at

14 Juni 2017

FÜNFTER STOCK / FIFTH FLOOR

3 Duplex apartments (top floor)

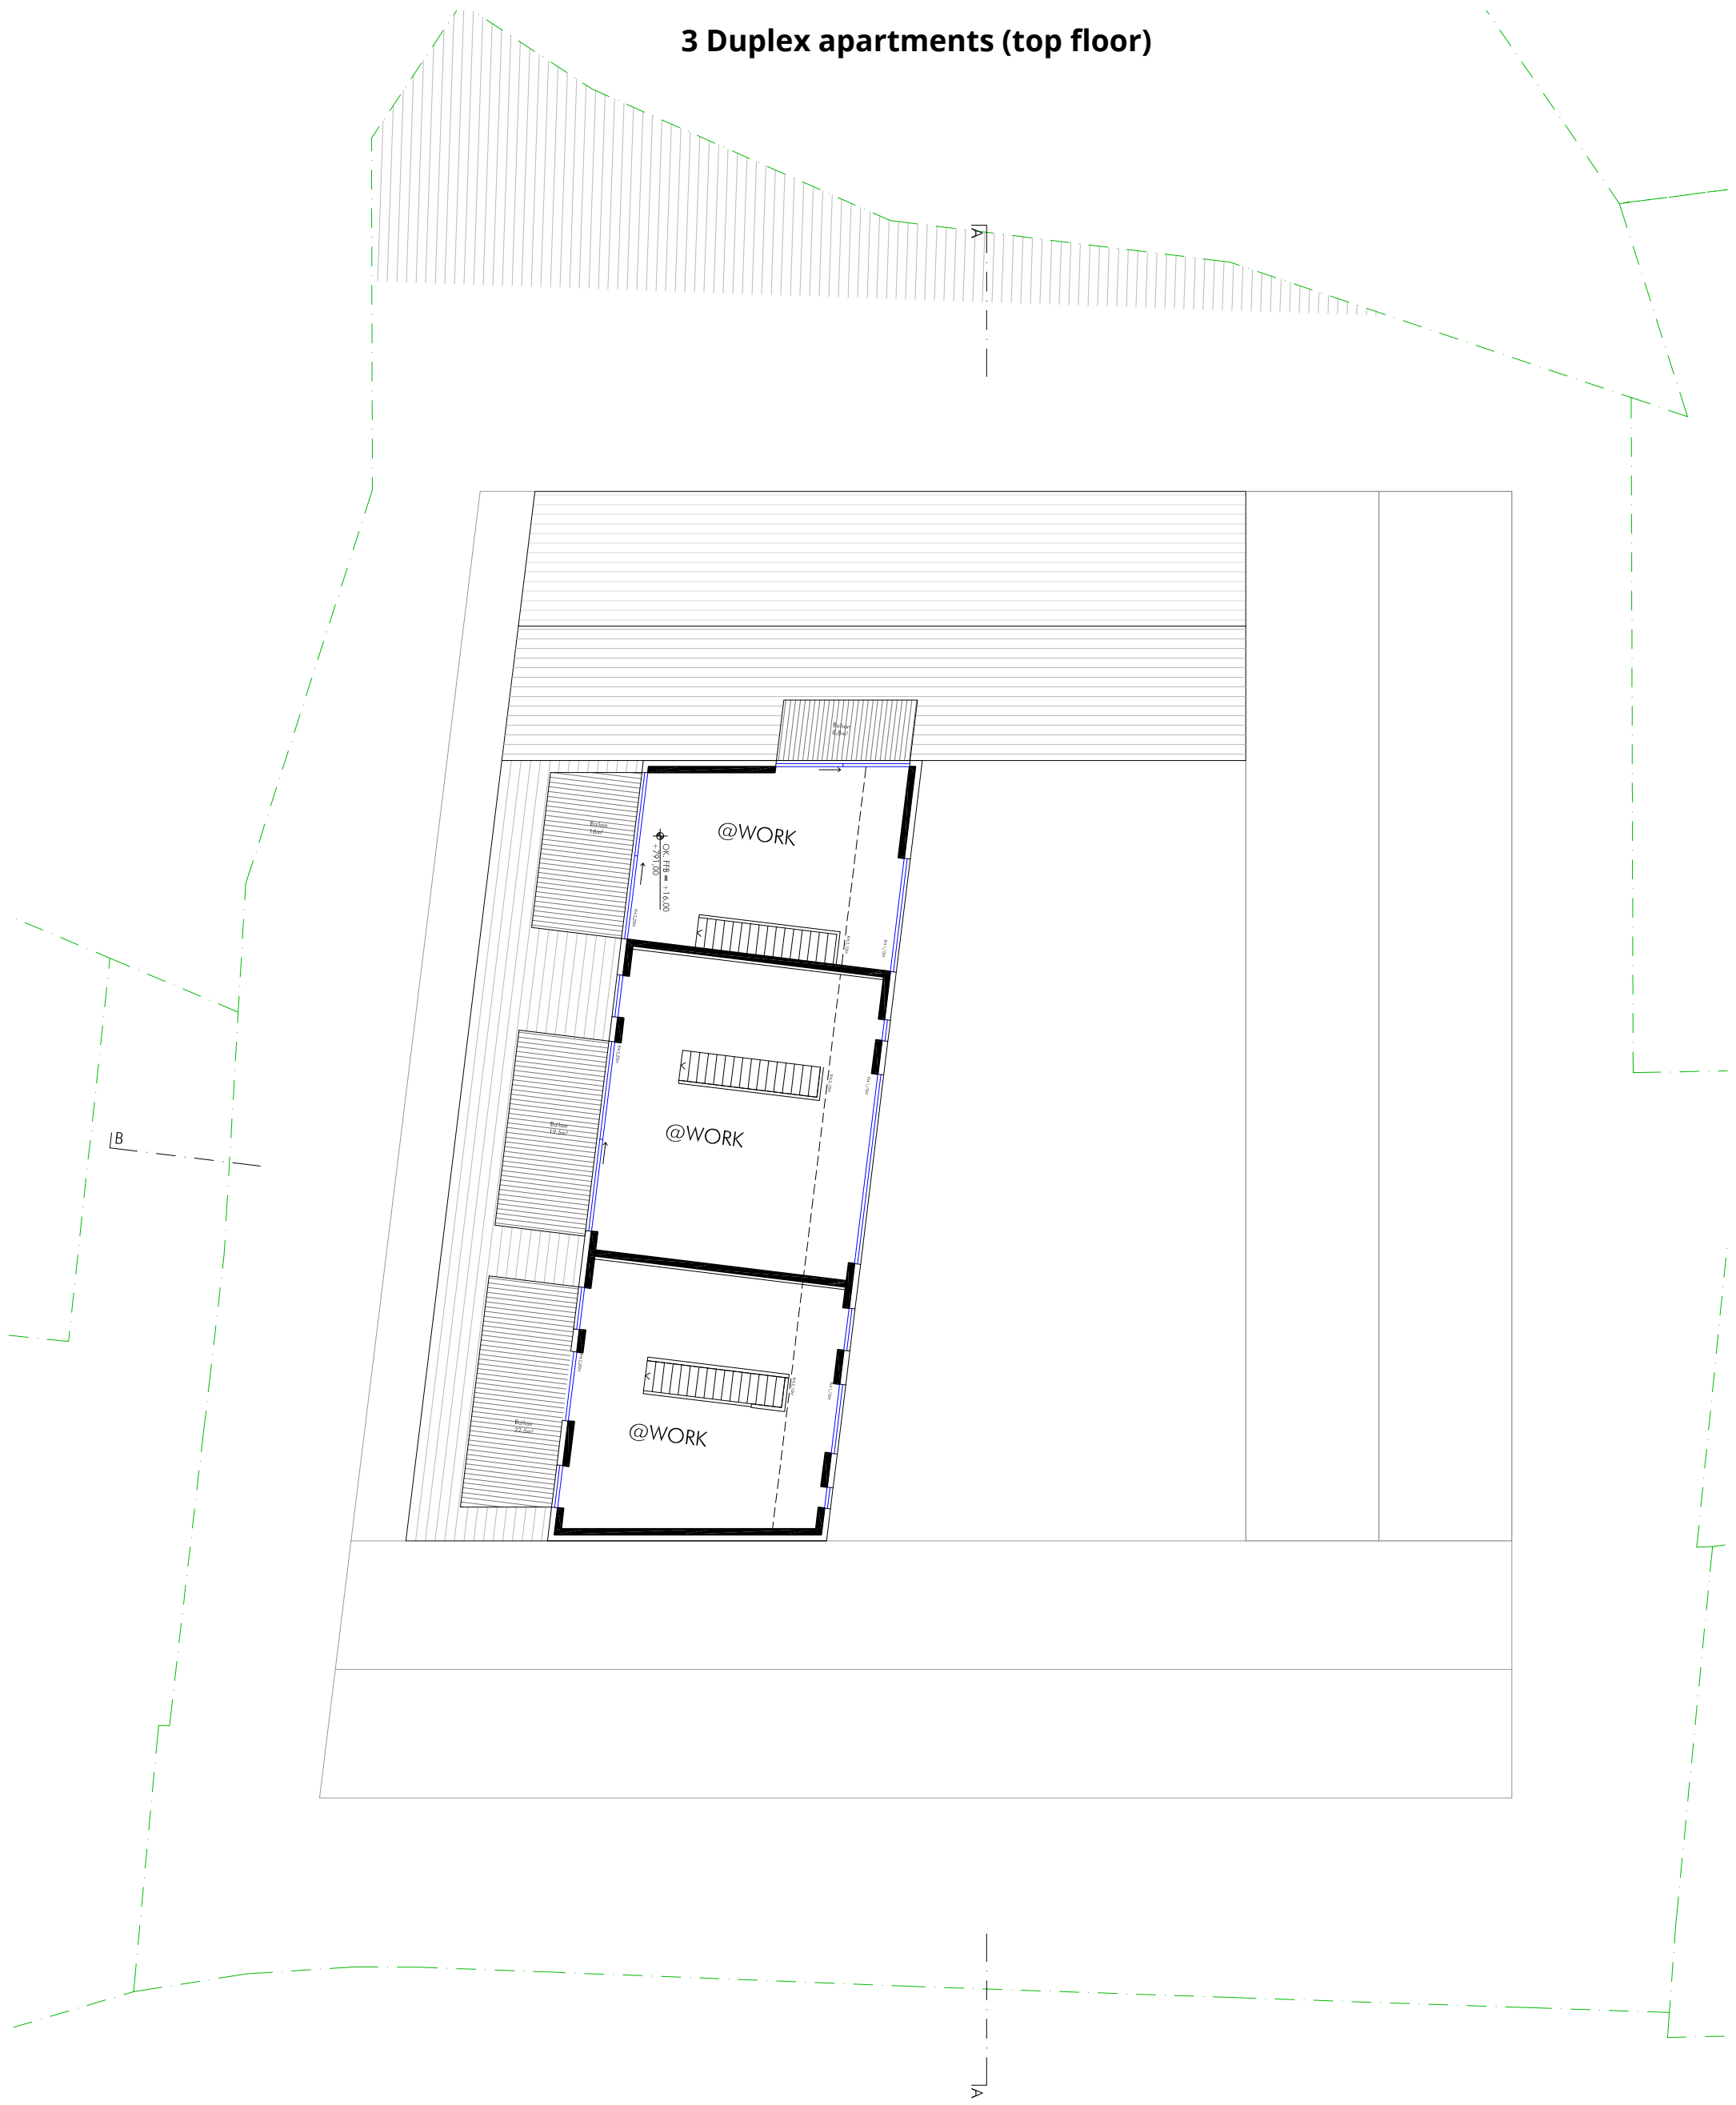

vorentwurf fieberbrunn

Ebene_05

m 1:200




pr peter reiter
architekten
maria theresien strasse 23 6020 innsbruck
t +43 512 565564 i www.peterreiter.at

14 Juni 2017

NORTH


SCHNITT / CROSS SECTION

SOUTH

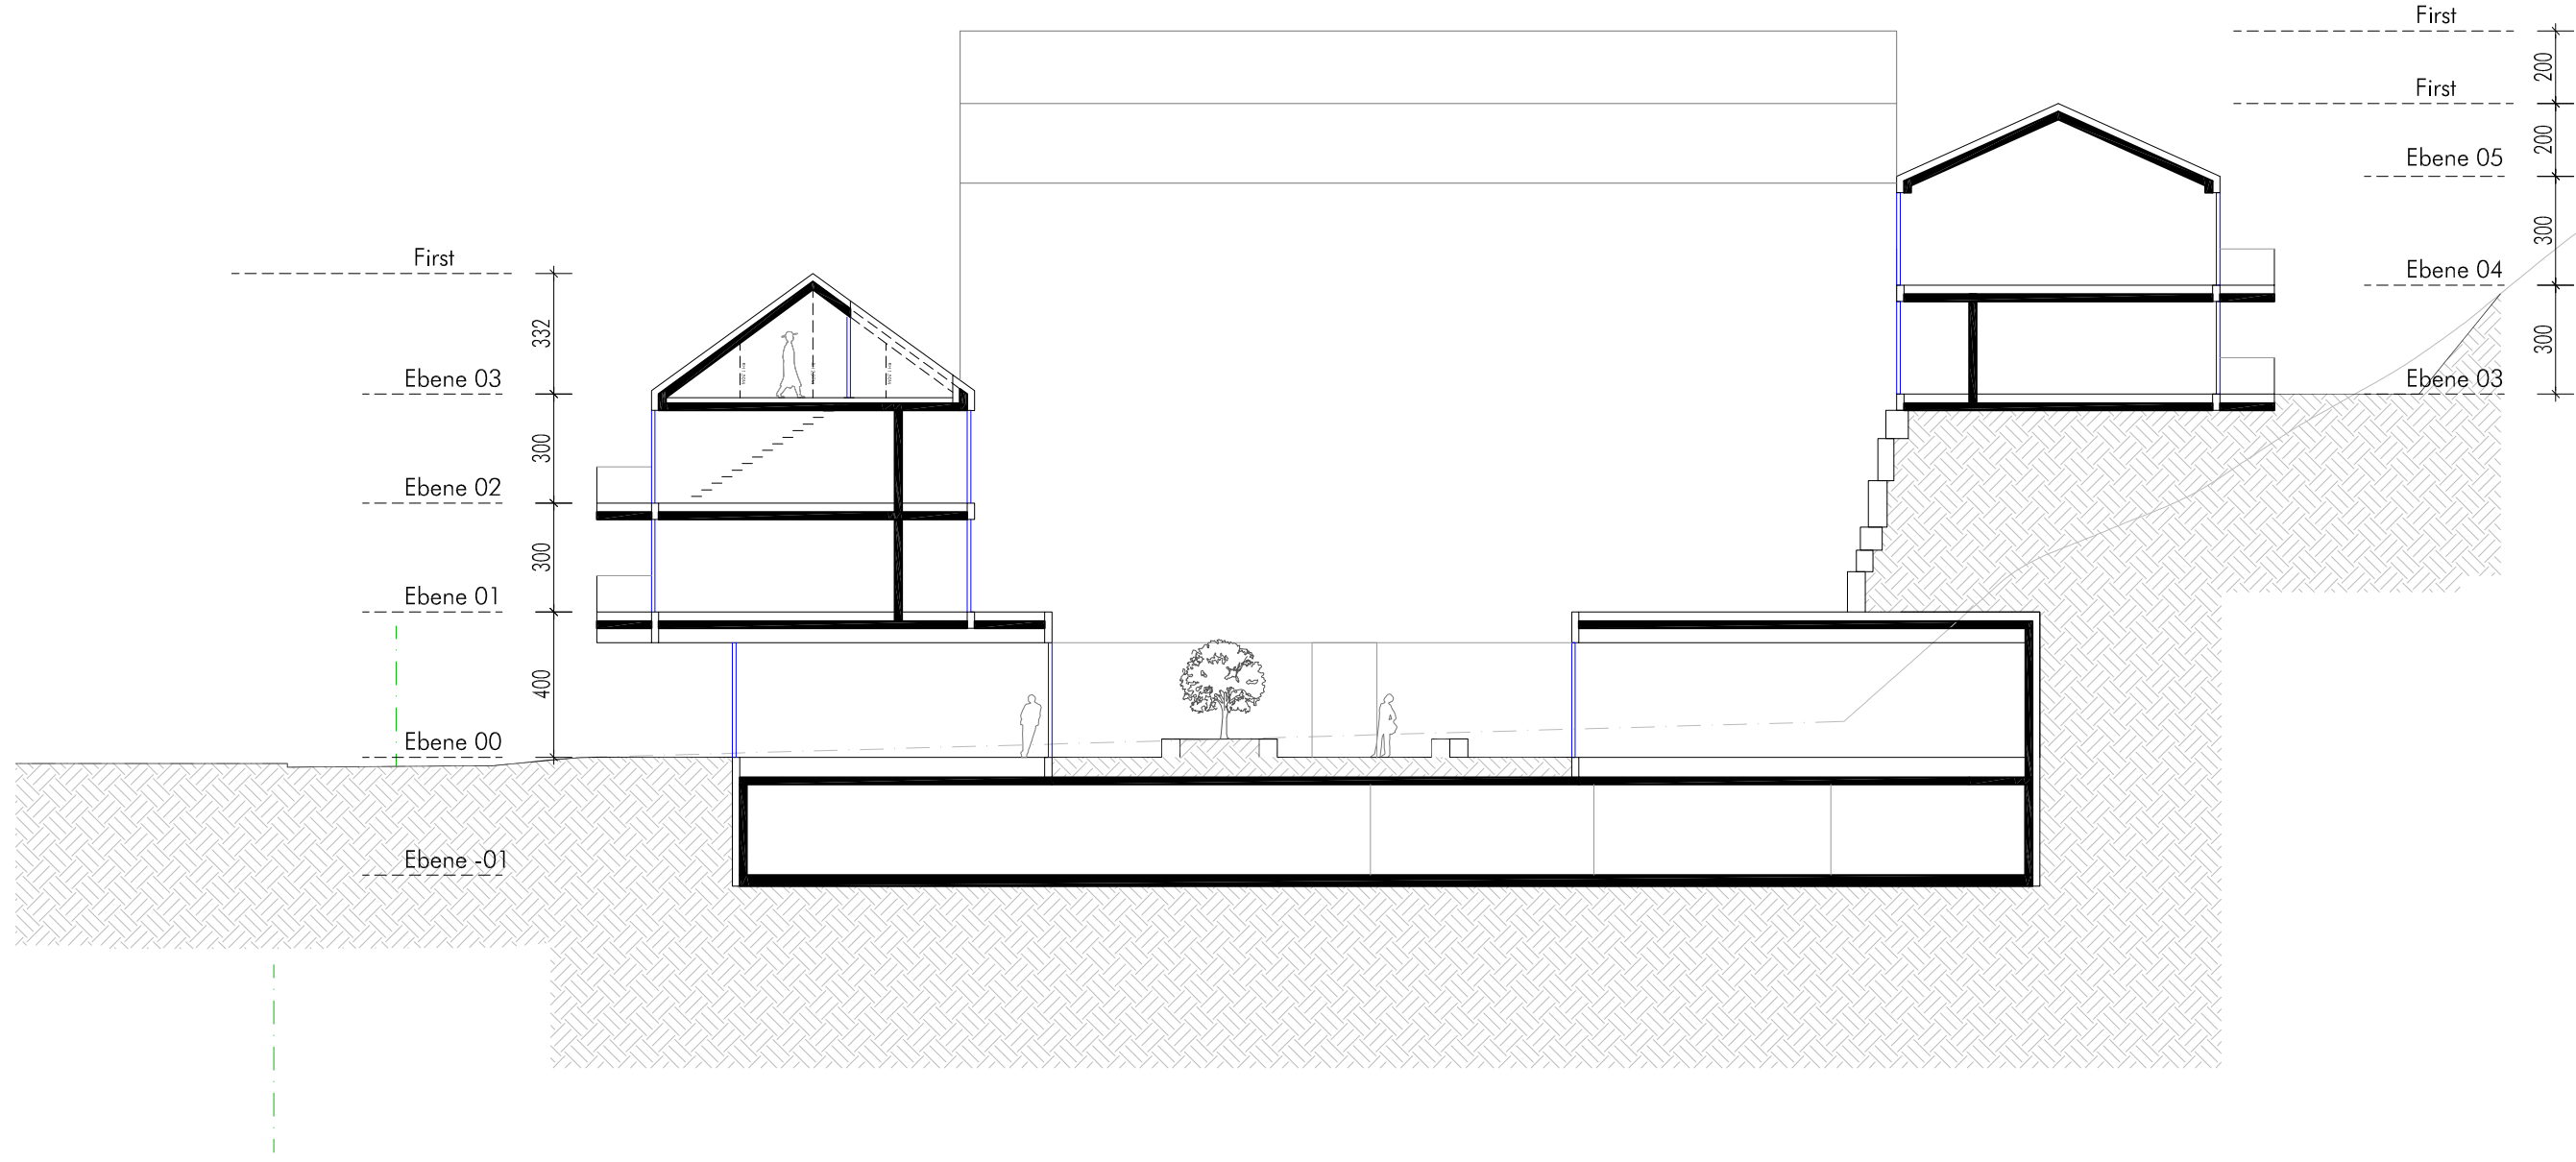

vorentwurf fieberbrunn


Schnitt A

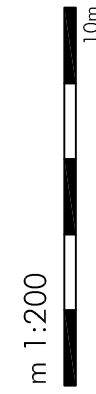

EAST

SCHNITT / CROSS SECTION

WEST

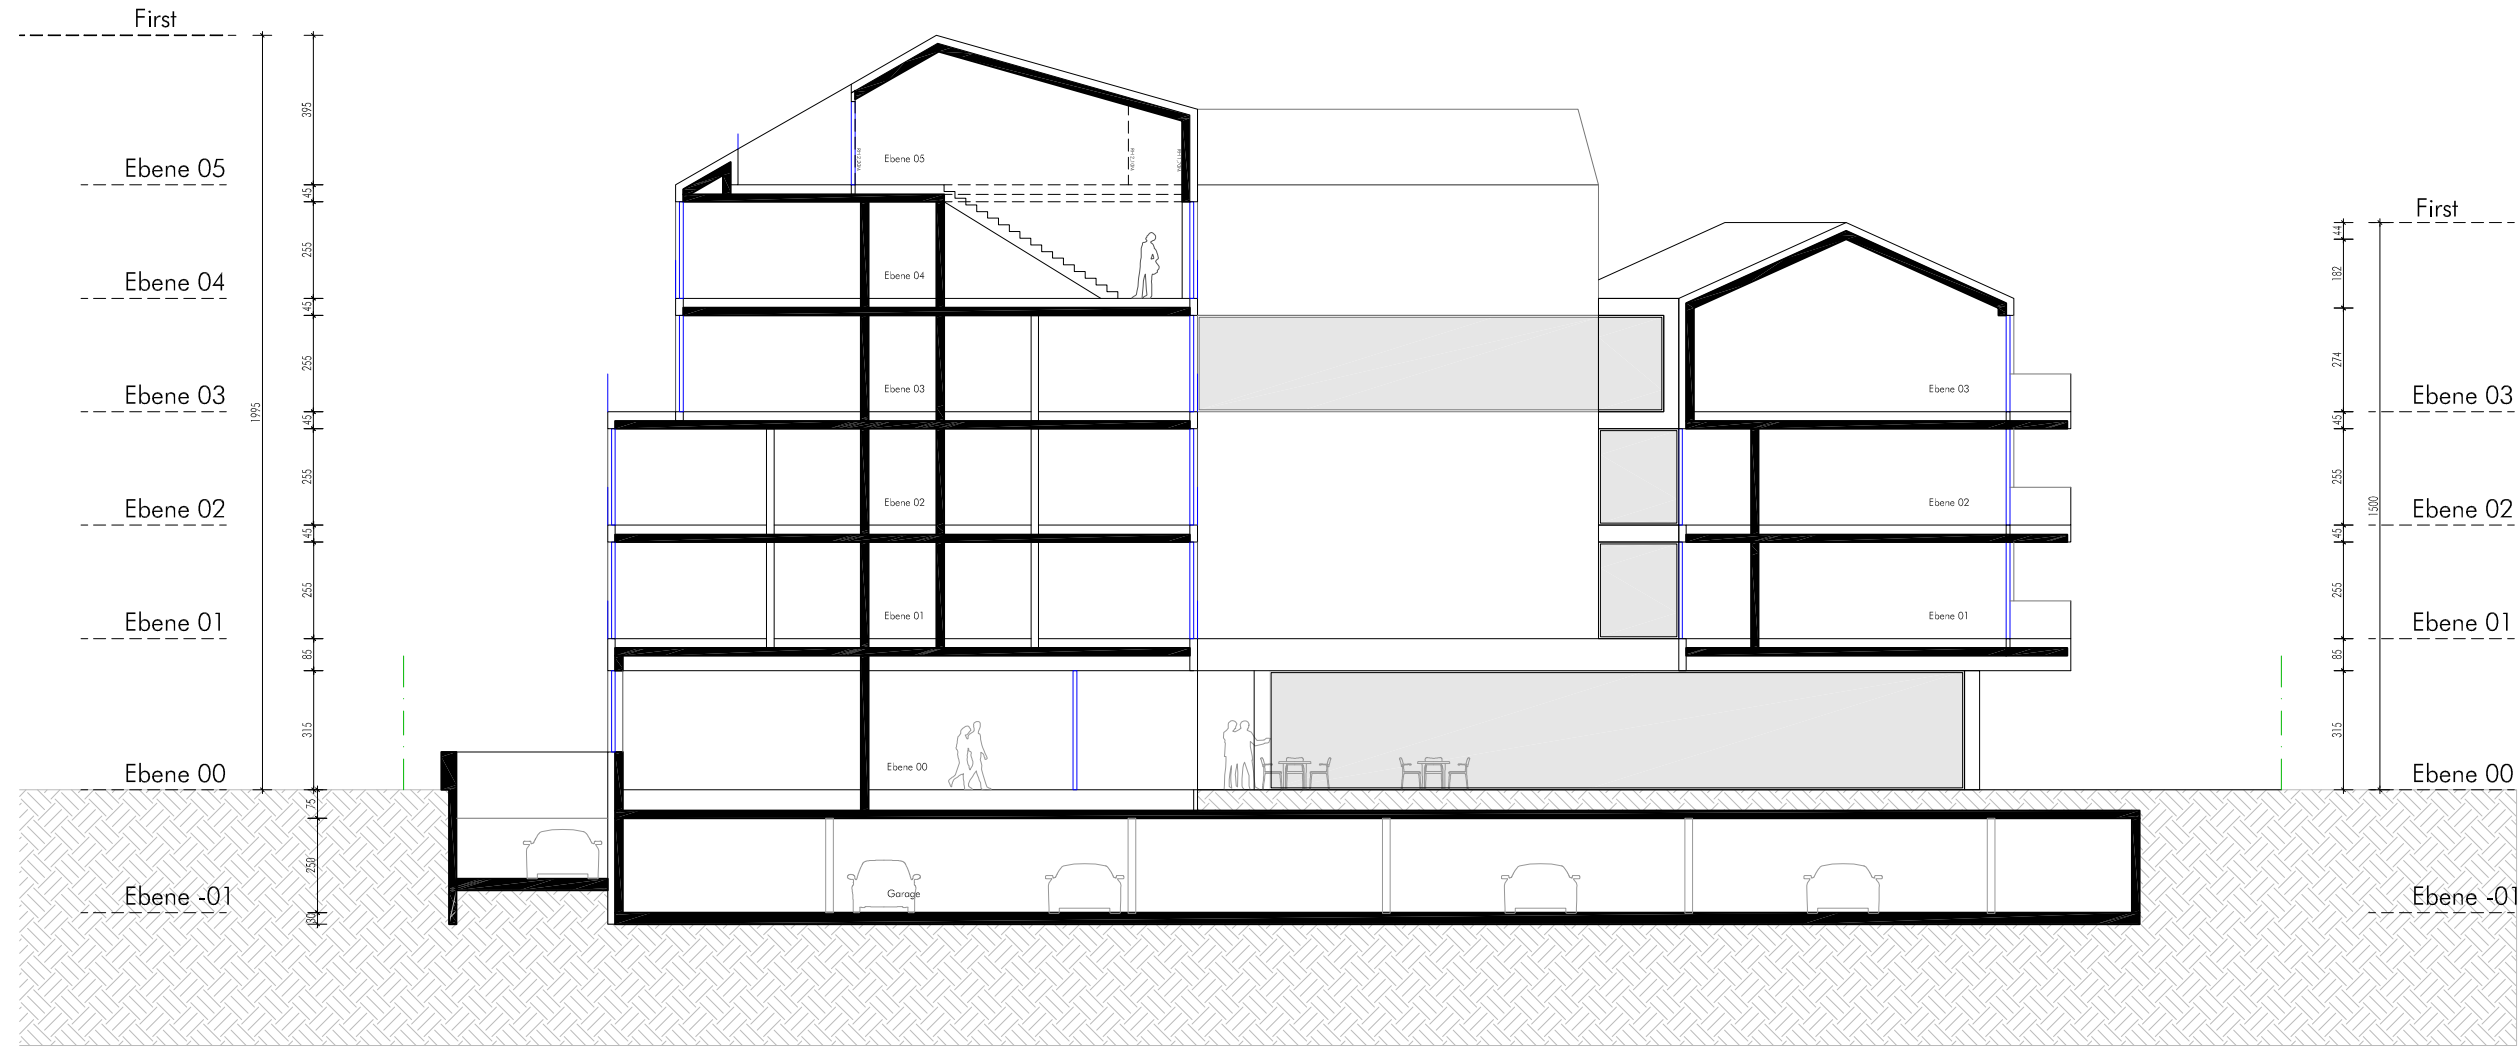

vorentwurf fieberbrunn

Schnitt B